




PLANASark
panel arquitectónico

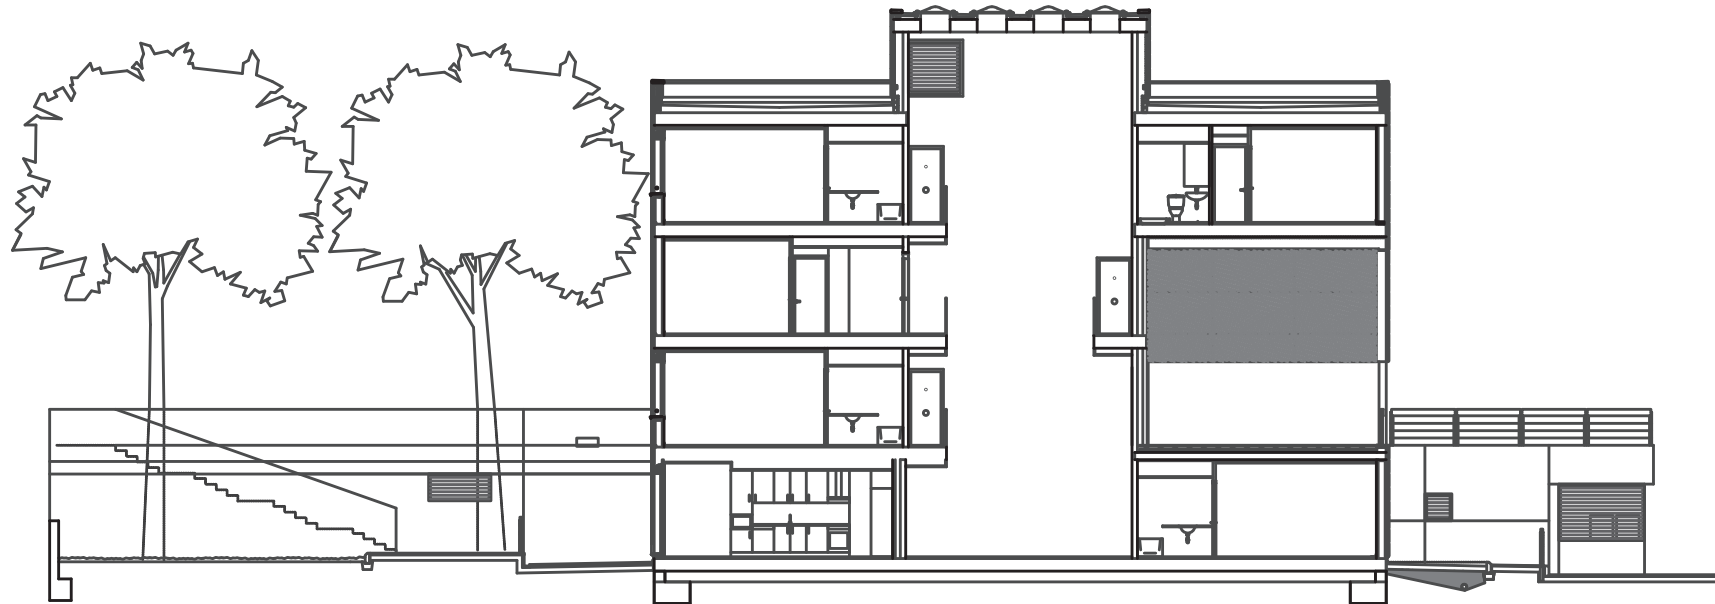

SECCIÓN POR EL ACCESO
SECCIÓ PER L'ACCÉS